




CONFORT

STROYCONFORT.RU

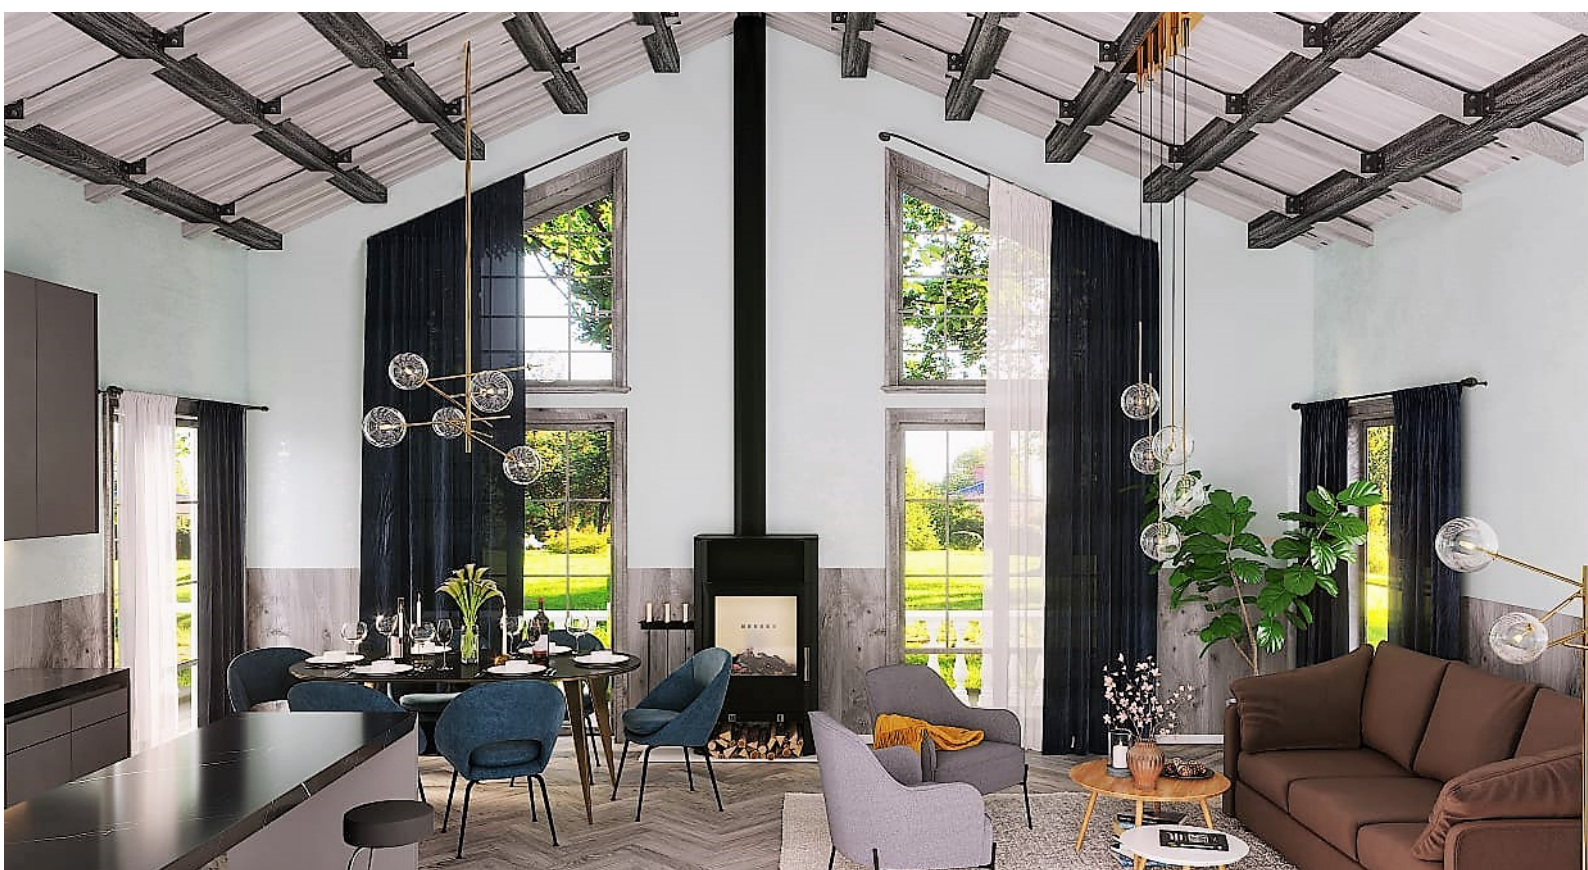


Владислава.

СТРОИТЕЛЬСТВО В СТИЛЕ ШАЛЕ 123 М2.

# Владислава.

## ПЕРВЫЙ ЭТАЖ

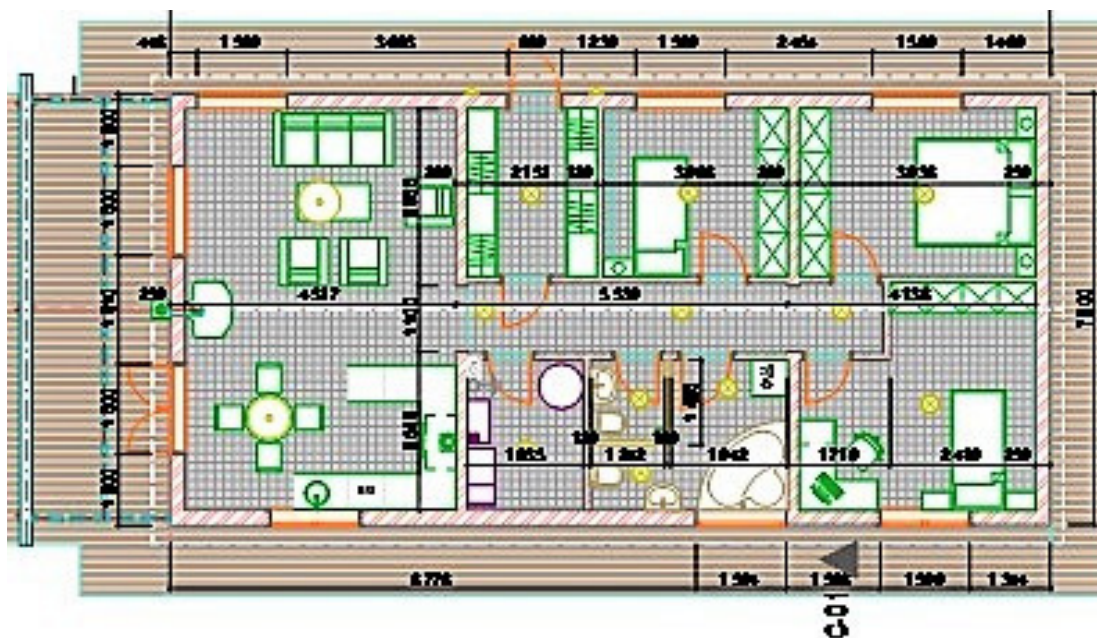

ПРИХОЖАЯ... 6.5 М2

КОТЕЛЬНАЯ... 5.2 М2

ТУАЛЕТ... 6,6 М2 + 1,5 М2. = 8.1 М2.

КРЫЛЬЦО... 18.0 М2

ГОСТИНАЯ + .КУХНЯ... 28.00 М2

СПАЛЬНЯ...8.85 М2

СПАЛЬНЯ... 11.80 М2

СПАЛЬНЯ... 11.5 М2

КОРИДОР..... 6.1 М2

ПОЛЕЗНАЯ ПЛОЩАДЬ НА ПЕРВОМ ЭТАЖЕ... **104.4 М2**




CONFORT

# ФАСАДЫ




Фасад 2

1:100

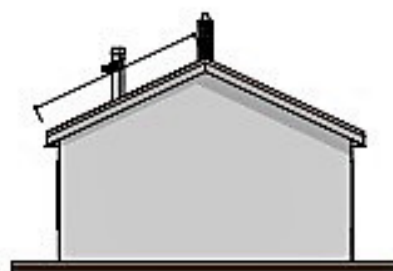


Фасад 1

1:100

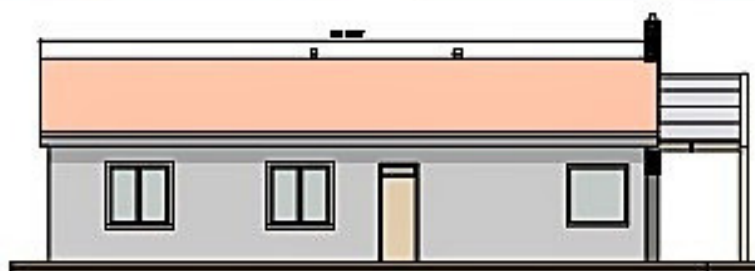

Фасад 2

1:100

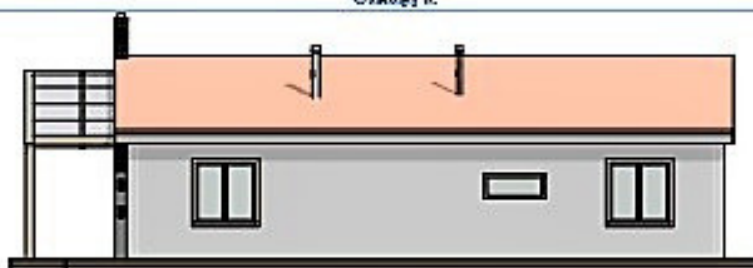

Фасад 1

1:100



CONFORT

# МОДИФИКАЦИИ КЛИЕНТА

Цена строительства без внутренней отделки

2 855 000 р.